



**LEGENDA CENTRO STORICO: Riferimento Norme di Attuazione specifiche per gli insediamenti storici**

	INSEDIAMENTO STORICO (SIP-A101)	Art. 1		VINCOLO DIRETTO MANUFATTI E SITI DI RILEVANZA CULTURALE (SIP-A201)	DL 42/04
	RESTAURO (SIP-A203)	Art. 13		VINCOLO INDIRETTO MANUFATTI E SITI DI RILEVANZA CULTURALE (SIP-A202)	DL 42/04
	RISANAMENTO CONSERVATIVO (SIP-A204)	Art. 14		SINGOLO ELEMENTO STORICO CULTURALE NON VINCOLATO (SIP-A205)	Art. 22
	RISTRUTTURAZIONE EDILIZIA (SIP-A205)	Art. 15		VINCOLO PUNTUALE MANUFATTO E SITO (SIP-A206)	DL 42/04
	SOSTITUZIONE EDILIZIA (SIP-A208)	Art. 16			
	DEMOLIZIONE E RICOSTRUZIONE (SIP-A207)	Art. 17			
	MANUFATTO ACCESSORIO (SIP-A208)	Art. 20			
	SPAZIO PUBBLICO (SIP-A402)	Art. 25			
	Insediamenti nei elementi storici				
	SPAZIO PRIVATO DEGLI EDIFICI (SIP-A401)	Art. 25			
	Aree per attrezzature e servizi pubblici di livello locale	Art. 29			
	SPAZI COMUNALI MANUTENZIONE (SIP-A201)	Art. 29			
	SCOLASTICA E CULTURALE (SIP-A202)	Art. 29			
	Aree per attrezzature e servizi pubblici di livello locale	Art. 29			
	RELIGIOSA (SIP-A203)	Art. 29			
	Aree per la mobilità				
	STRADE DI TERZA CATEGORIA ESISTENTI (SIP-A204)	Art.25/MArt9			
	Aree per servizi				
	ATTREZZATURE SERVIZI CIMITERIALI (SIP-A201)	Art.25/MArt9			
	FASCEA DI RISPETTO	Art.81/MArt9			
	FASCEA DI RISPETTO CIMITERIALE (SIP-A201)	Art.81/MArt9			
	STRADALE (SIP-A103)	Art.81/MArt9			
	Vende privato e servizi per la residenza	Art. 25			
	VERDE PRIVATO (SIP-A101)	Art. 25			

Gli shape riportati in legenda delineano la grafica indicativa dei terreni e la scala di rappresentazione può variare dalla planimetria di piano.



PROVINCIA AUTONOMA  
DI TRENTO



COMUNE DI  
LISIGNAGO

# PRG

Piano Regolatore Generale  
INSEDIAMENTI STORICI  
VARIANTE 2011 -2012  
DEL COMUNE DI  
**LISIGNAGO**


## TAV. 4

Scala 1:1000

**TAVOLA DEGLI INTERVENTI PUBBLICI**



Ufficio Provinciale di Urbanistica e Edilizia  
Servizio Edilizio Governativo  
Ufficio di Urbanistica e Edilizia - Lisignago (TN)

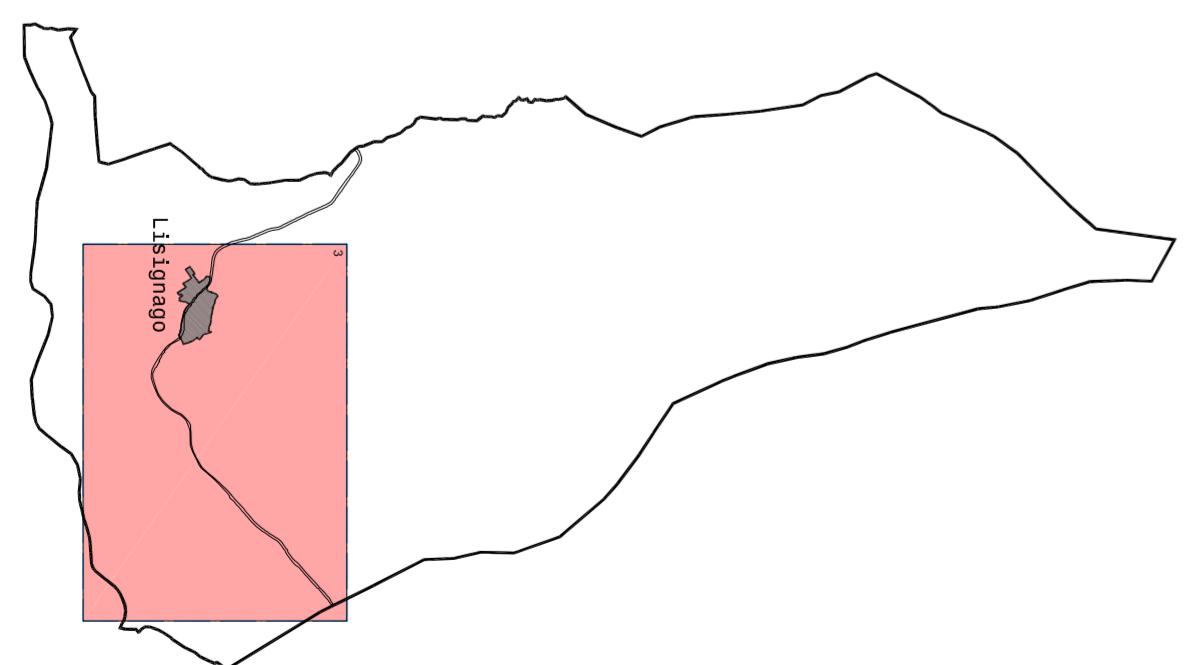

ADEGUAMENTO AL PUP E AGLI INDIRIZZI E CRITERI GENERALI PER LA  
PIANIFICAZIONE DEGLI INSEDIAMENTI STORICI STABILITI DALLA GIUNTA PROVINCIALE CON  
D.G.P. N. 20/1156 DD. 30.12.92, AI SENSI DELL'ART. 24 E 139 DELLA L.P. 22/91.